Passau, Dom St. Stephan

Rekonstruktion Orientierung und Absteckung

Erwin Reidinger

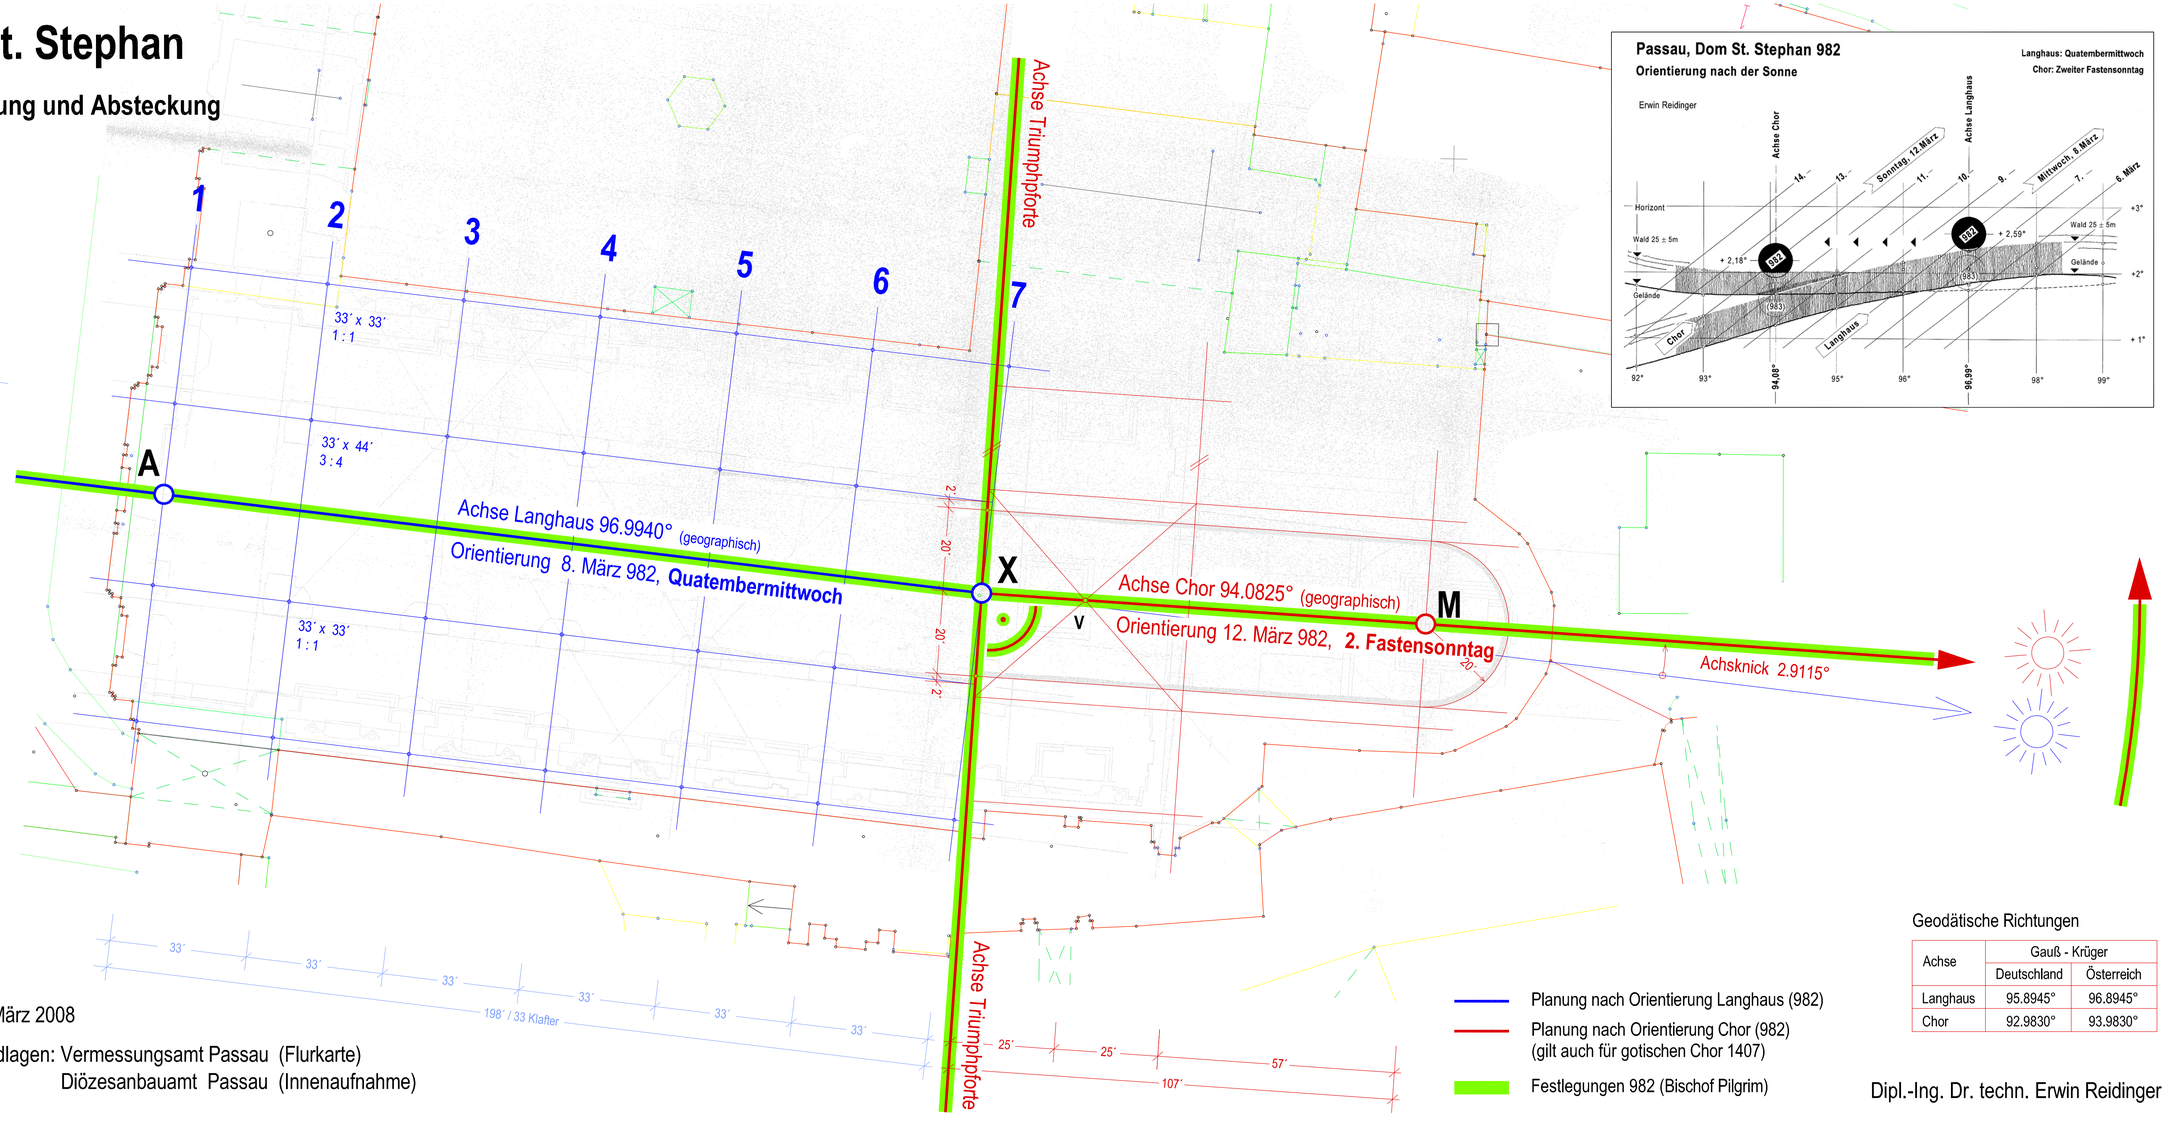

M = 1:200

1 Fuß = 0.31 m

Koordinatenverzeichnis
(Gauß-Krüger-Österreich / M 31)

	y	x
A	9 767.85	5 381 808.42
X	9 828.88	5 381 801.04
M	9 862.02	5 381 798.73

Geodätische Richtungen

Achse	Gauß - Krüger	
	Deutschland	Österreich
Langhaus	95.8945°	96.8945°
Chor	92.9830°	93.9830°

Planung nach Orientierung Langhaus (982)

Planung nach Orientierung Chor (982)
(gilt auch für gotischen Chor 1407)

Festlegungen 982 (Bischof Pilgrim)

Zeichnung Peter Neugebauer, März 2008

Plangrundlagen: Vermessungsamt Passau (Flurkarte)
Diözesanbauamt Passau (Innenaufnahme)

Dipl.-Ing. Dr. techn. Erwin Reidinger