
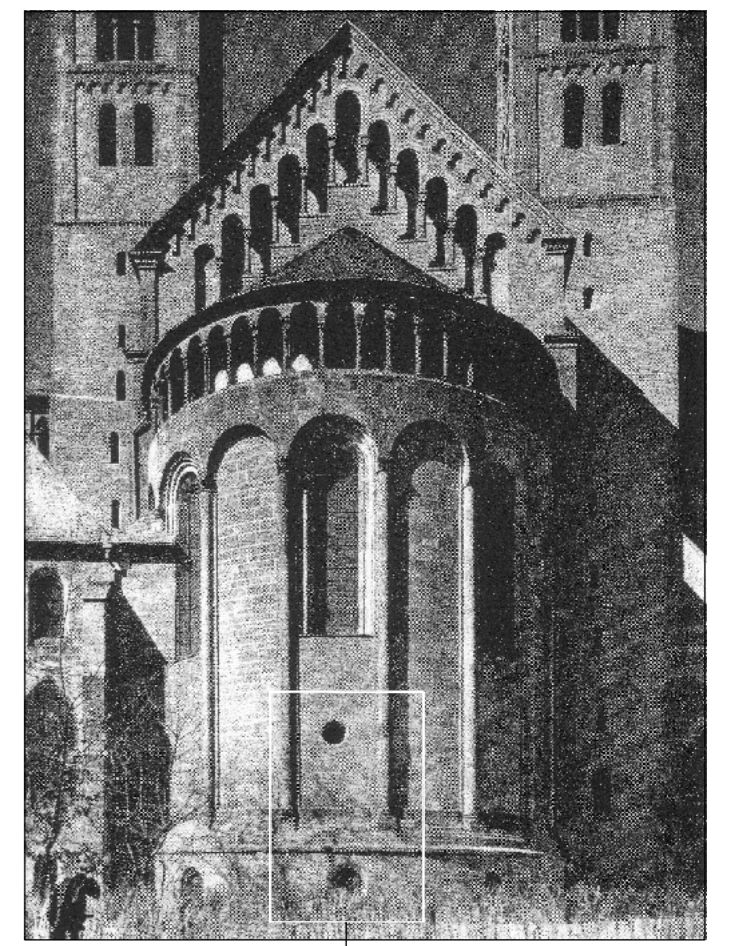


Kaiserdom zu Speyer M = 1:200

Rekonstruktion der Planung, Orientierung und Absteckung
Schnittebene: Langhaus-Krypta (Bau I)

Erwin Reidinger

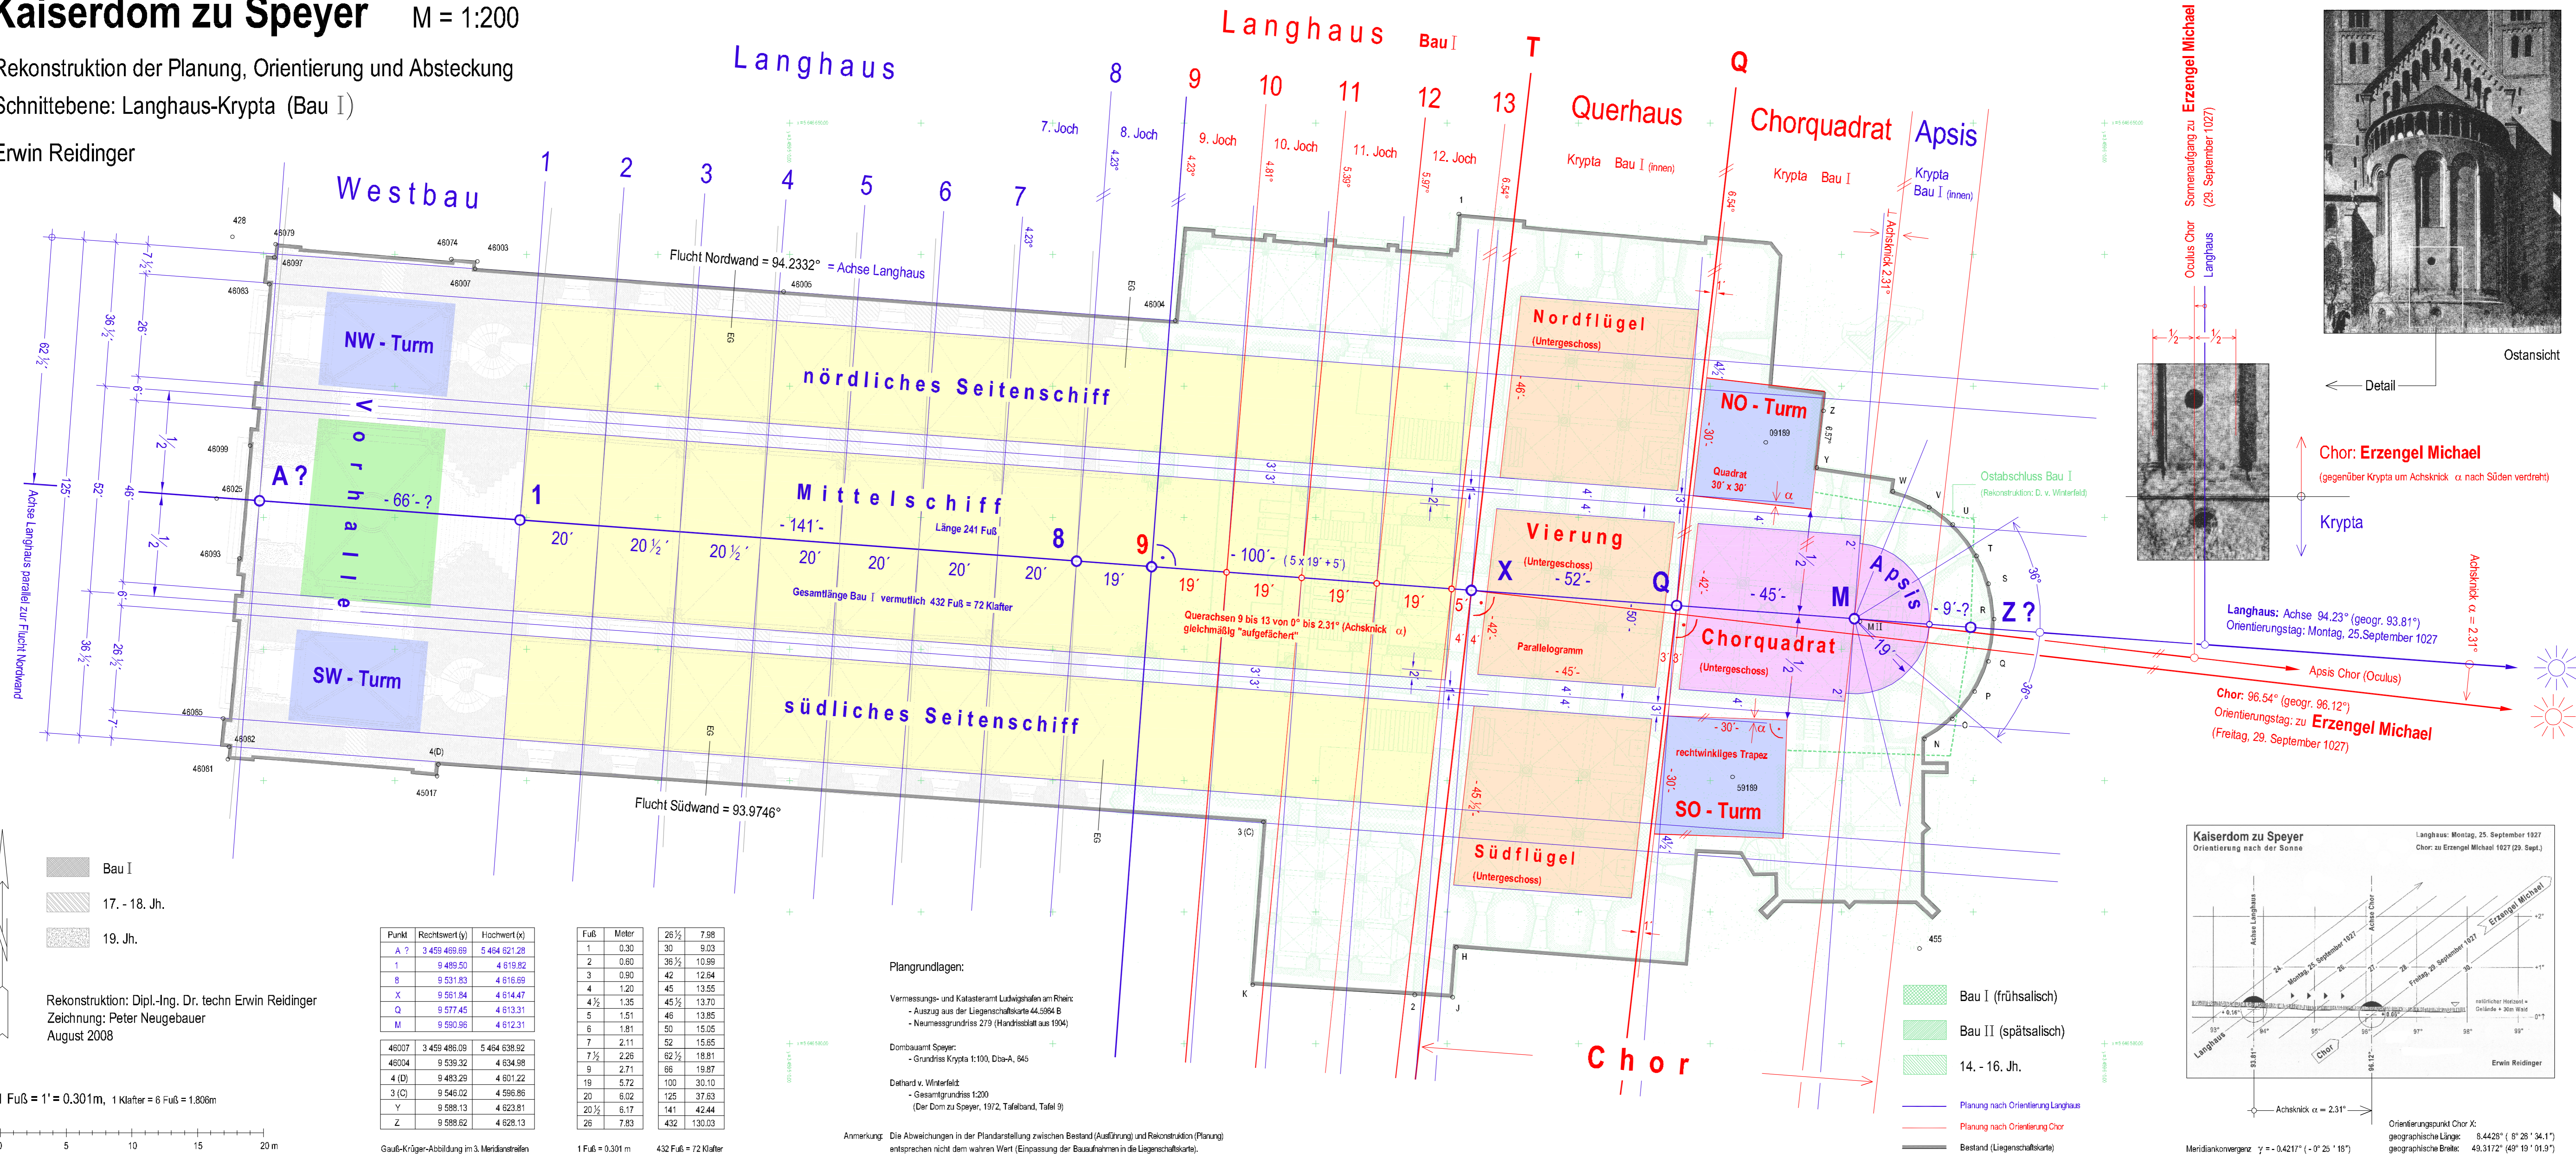

Ostansicht


Detail

Chor: Erzengel Michael
(gegenüber Krypta um Achsknick α nach Süden verdreht)

Krypta


Langhaus: Achse 94.23° (geogr. 93.81°)
Orientierungstag: Montag, 25. September 1027

Apsis Chor (Oculus)
Chor: 96.54° (geogr. 96.12°)
Orientierungstag: zu Erzengel Michael
(Freitag, 29. September 1027)

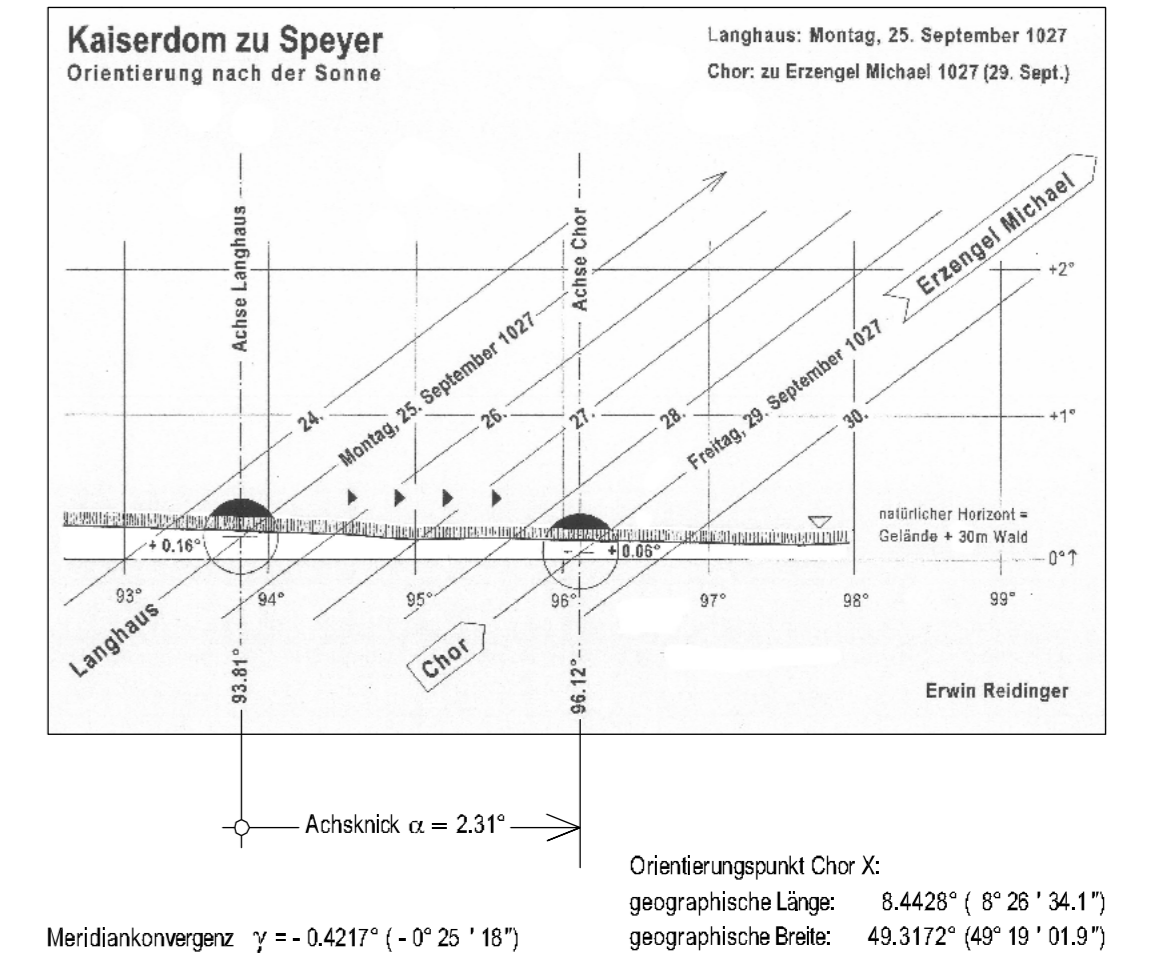

- Bau I
- 17. - 18. Jh.
- 19. Jh.

Rekonstruktion: Dipl.-Ing. Dr. techn Erwin Reidinger
Zeichnung: Peter Neugebauer
August 2008

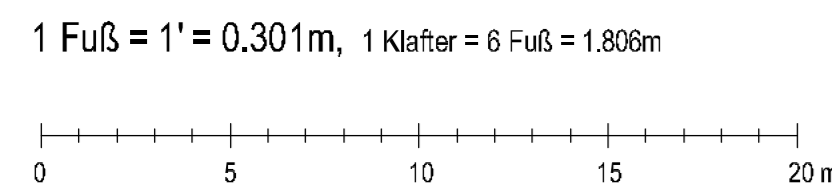

Punkt	Rechtswert (y)	Hochwert (x)
A ?	3 459 469.69	5 464 621.28
1	9 489.50	4 619.82
B	9 531.83	4 616.69
X	9 561.84	4 614.47
Q	9 577.45	4 613.31
M	9 590.96	4 612.31

Punkt	Rechtswert (y)	Hochwert (x)
46007	3 459 486.09	5 464 638.92
46004	9 539.32	4 634.98
4 (D)	9 483.29	4 601.22
3 (C)	9 546.02	4 596.86
Y	9 588.13	4 623.81
Z	9 588.62	4 628.13

Fuß	Meter
26 1/2	7.98
30	9.03
2	0.60
36 1/2	10.99
3	0.90
42	12.64
4	1.20
45	13.55
4 1/2	1.35
45 1/2	13.70
5	1.51
46	13.85
6	1.81
50	15.05
7	2.11
52	15.55
7 1/2	2.26
62 1/2	18.81
9	2.71
66	19.87
19	5.72
100	30.10
20	6.02
125	37.63
20 1/2	6.17
141	42.44
26	7.83
432	130.03

Plangrundlagen:
Vermessungs- und Katasteramt Ludwigshafen am Rhein:
- Auszug aus der Liegenschaftskarte 44.5964 B
- Neumessungsgrundriss 279 (Handrisstafel aus 1904)
Dombauamt Speyer:
- Grundriss Krypta 1:100, Dba-A, 845
Dethard v. Winterfeldt:
- Gesamtgrundriss 1:200
(Der Dom zu Speyer, 1972, Tafelband, Tafel 9)

Anmerkung: Die Abweichungen in der Planarstellung zwischen Bestand (Ausführung) und Rekonstruktion (Planung) entsprechen nicht dem wahren Wert (Einpassung der Bauaufnahmen in die Liegenschaftskarte).