

# Wien, Schottenkirche 1155

Rekonstruktion der romanischen Anlage mit Orientierungstagen M = 1 : 100


Erwin Reidinger, Dezember 2006

Vermessung: Büro Stolltzka 1993 (außen)  
 Alois Finkes 2006 (Innen)  
 Erwin Reidinger 2006 (Krypta)  
 MA 41 (Luftbild Dachfläche)

System: Gauß-Krüger M 34

Zeichnung: Peter Neugebauer

1 Fuß = 29,70cm

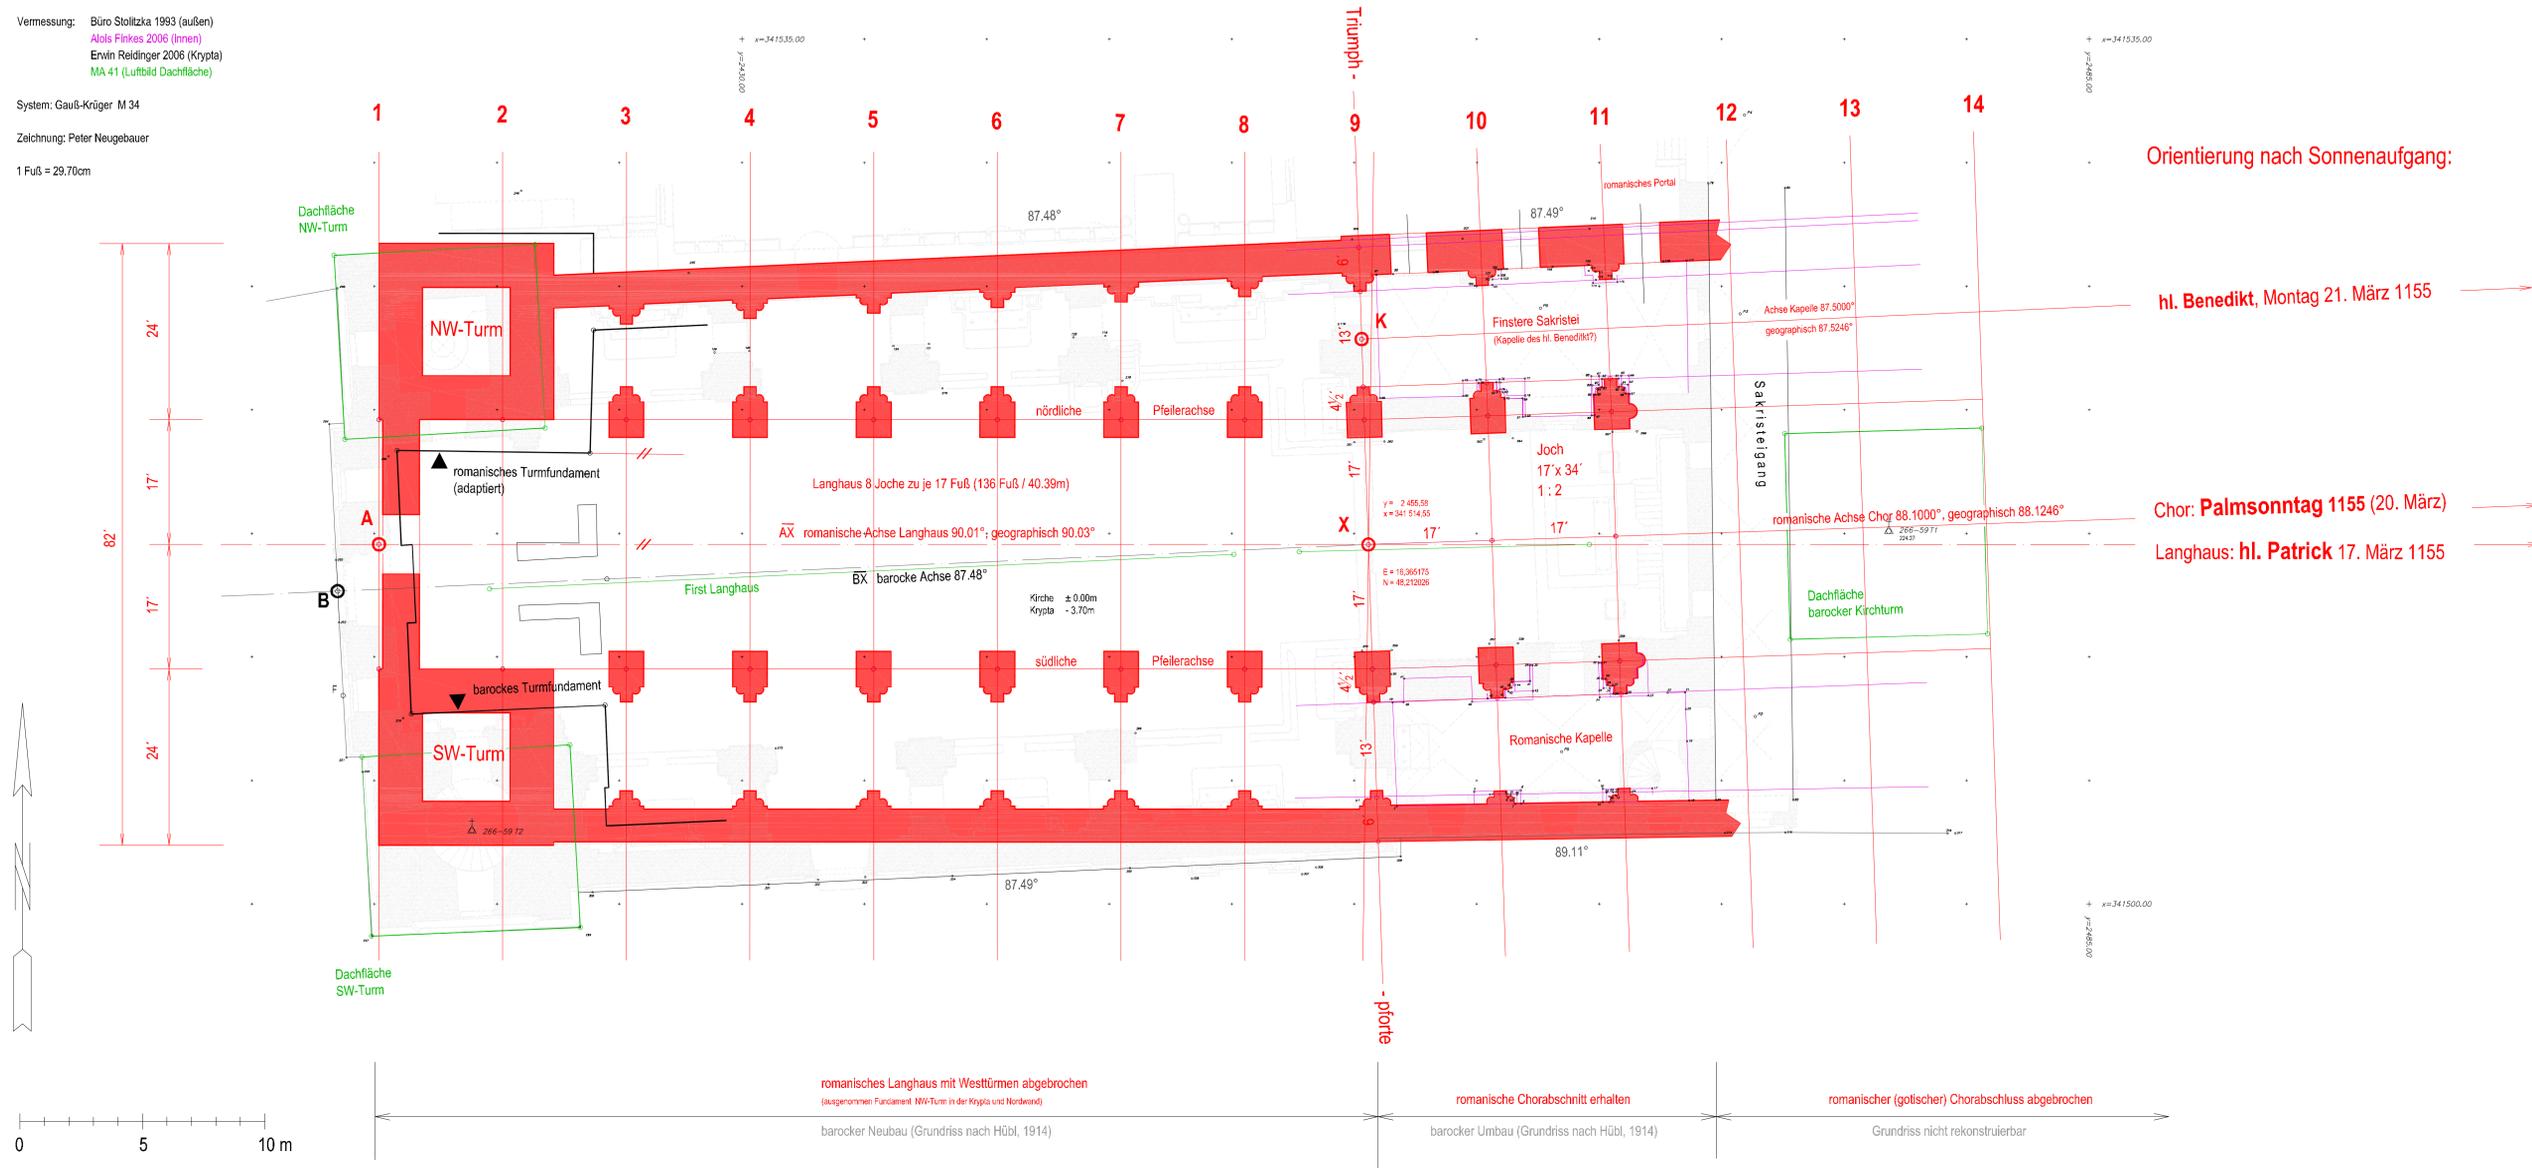


Orientierung nach Sonnenaufgang:

hl. Benedikt, Montag 21. März 1155  
 Chor: Palmsonntag 1155 (20. März)  
 Langhaus: hl. Patrick 17. März 1155





## Schottenkirche in Wien Orientierung nach der Sonne Lösung 1155

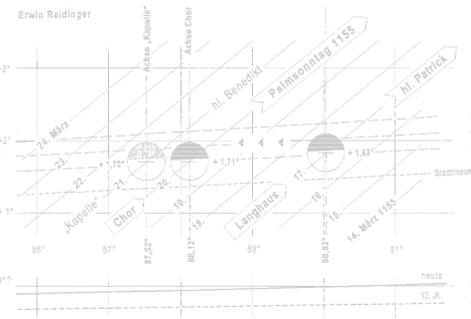


## Wien, Schottenkirche 1155

Rekonstruktion der romanischen Anlage mit Orientierungstagen  
 Erwin Reidinger

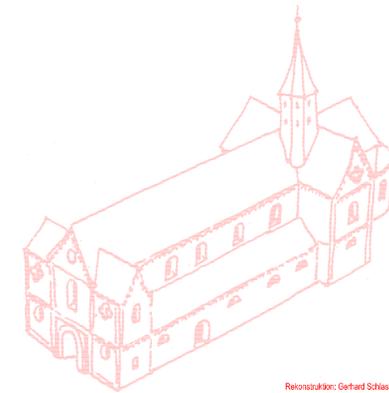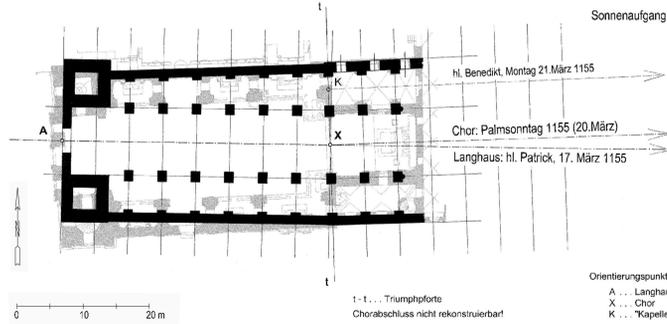

Romanische Kirche mit gotischem Chor, Bauzustand 14. / 15. Jahrhundert

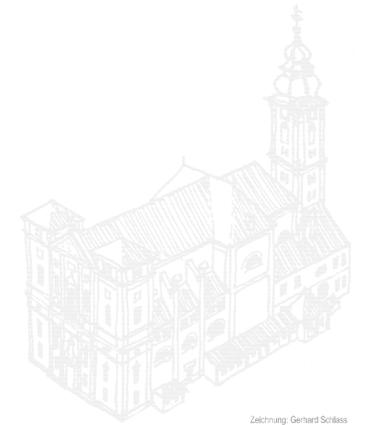

Barocke Kirche, Bauzustand bis 1888