


# RETZ Rekonstruktion der Gründungsvermessung (um 1280/1290)

Erwin Reidinger

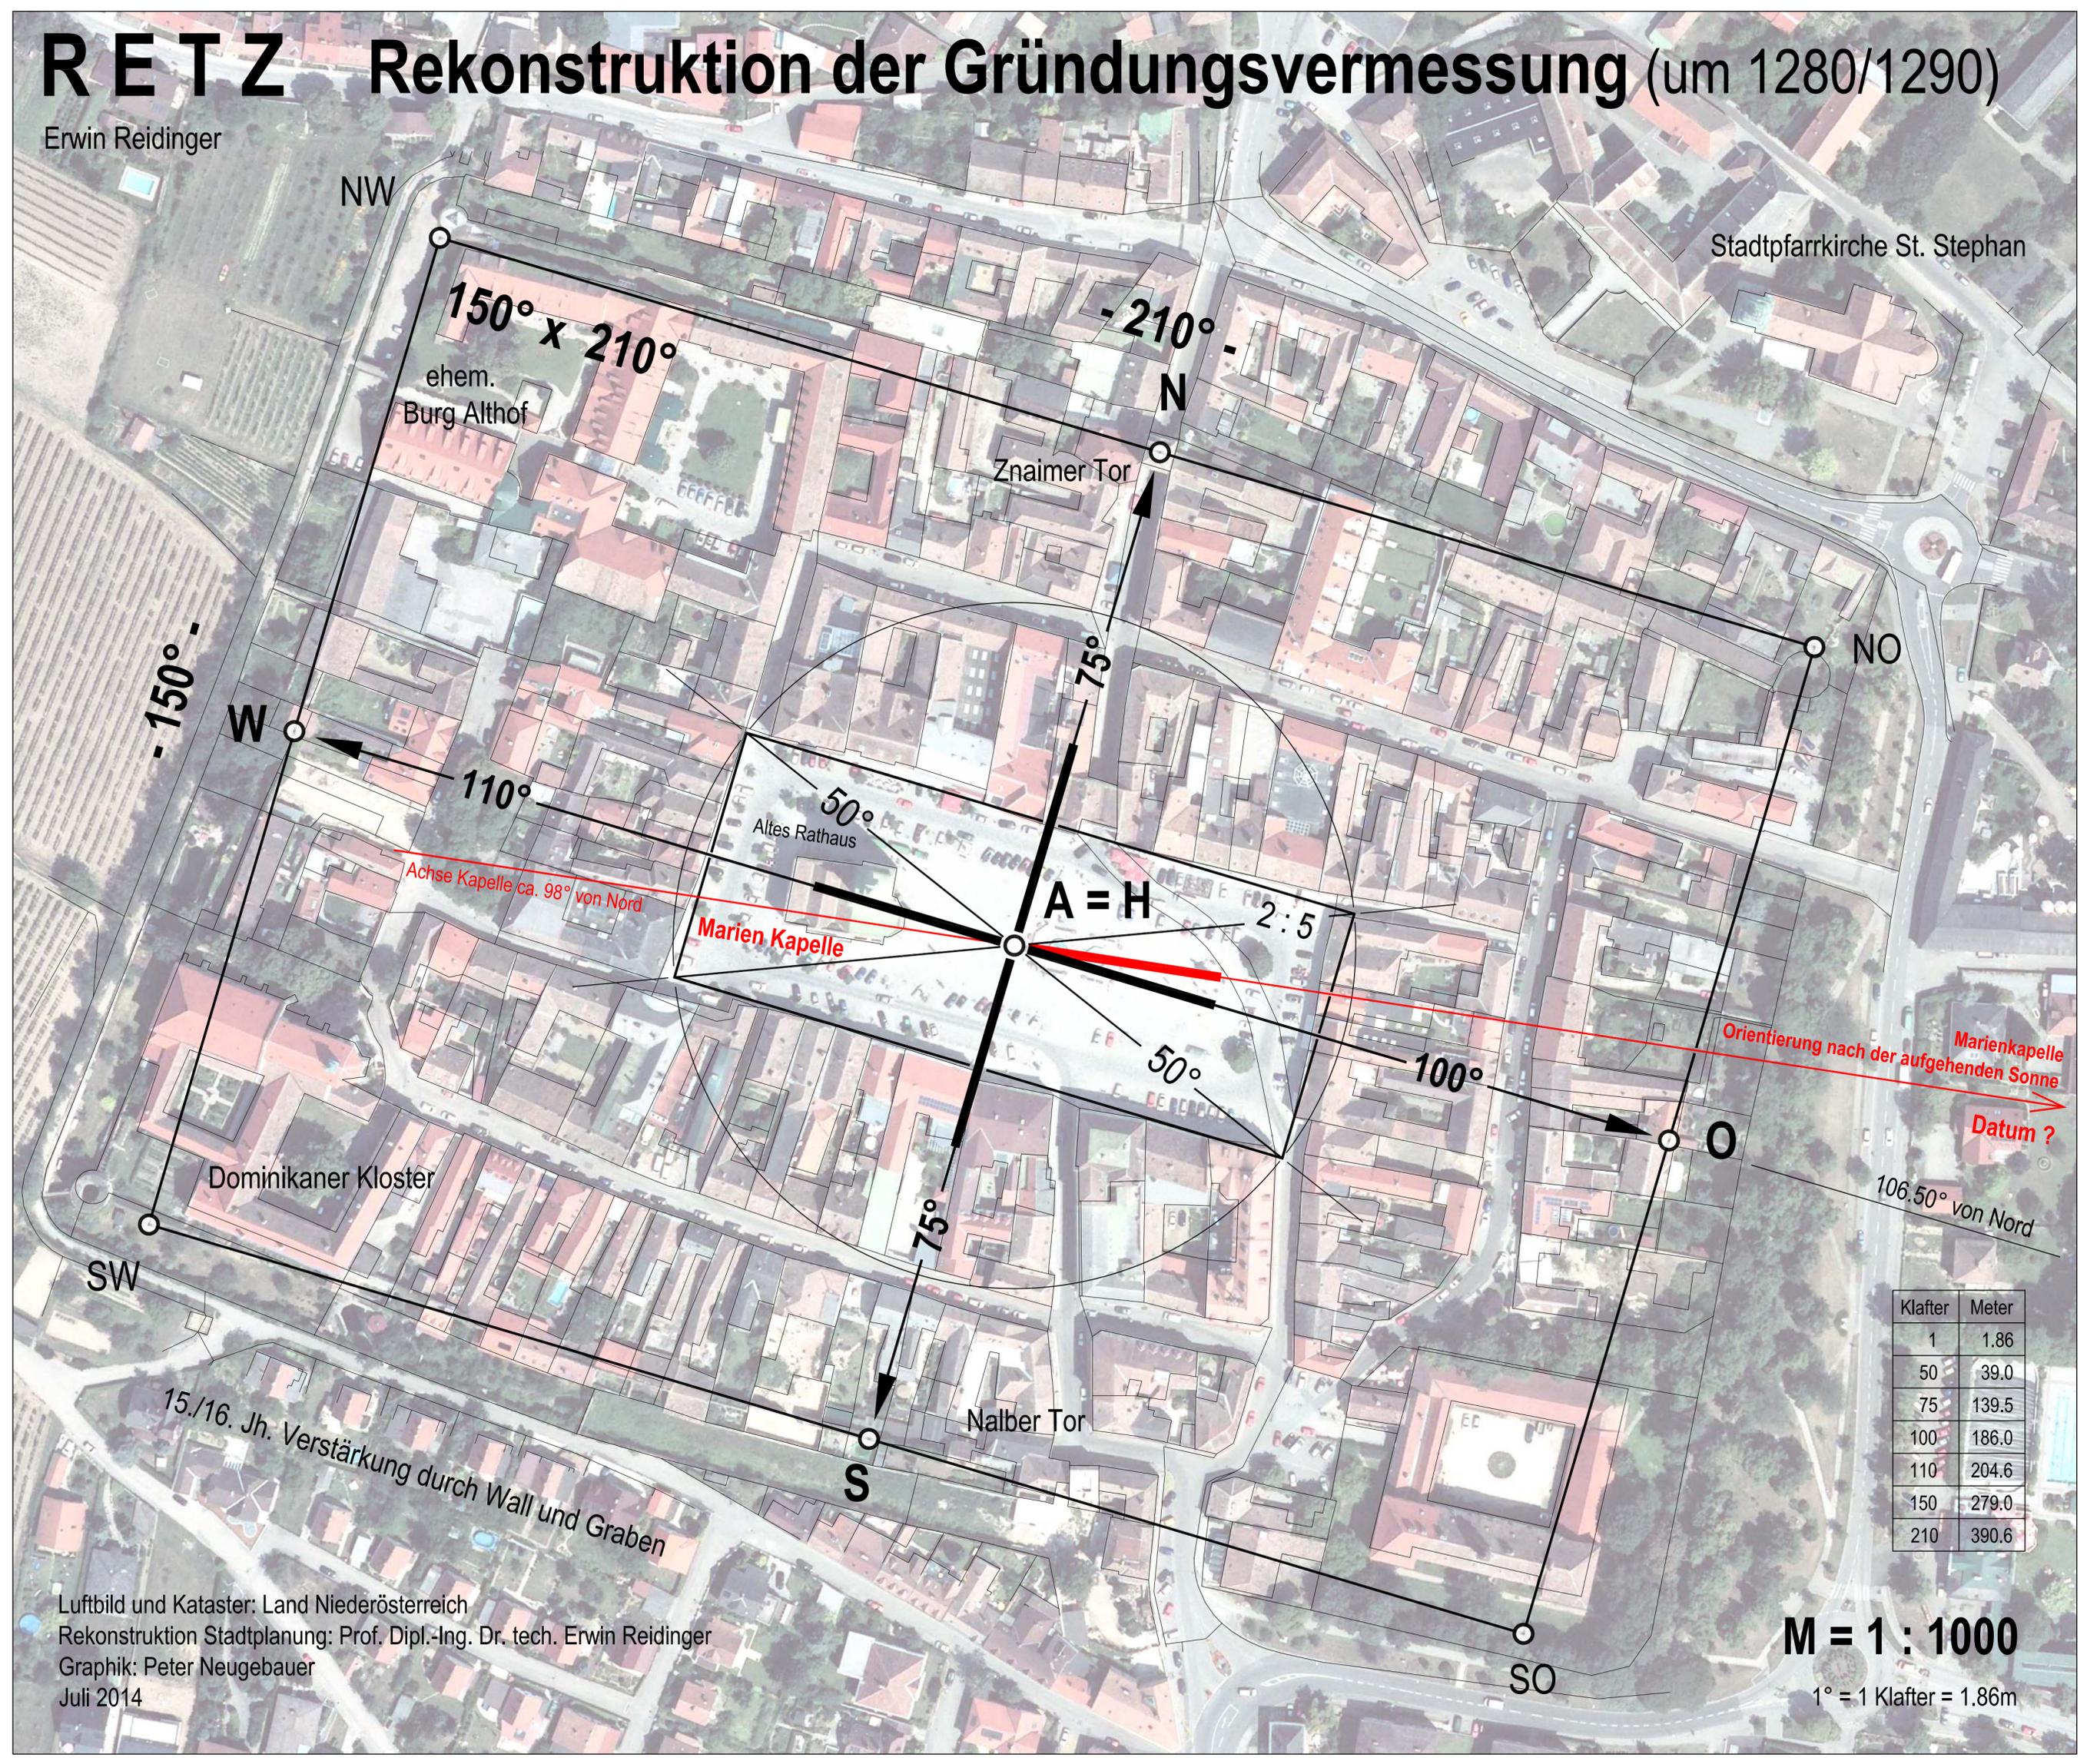

Stadtpfarrkirche St. Stephan

NW

150° x 210°

ehem. Burg Althof

-210°  
N

Znaimer Tor

NO

-150°

W

110°

50°  
Altes Rathaus

Achse Kapelle ca. 98° von Nord

Marien Kapelle

A = H

2:5

50°

100°

Orientierung nach der aufgehenden Sonne

Datum ?

106.50° von Nord

Dominikaner Kloster

SW

75°

Nalber Tor

S

15./16. Jh. Verstärkung durch Wall und Graben

SO

Klafter	Meter
1	1.86
50	39.0
75	139.5
100	186.0
110	204.6
150	279.0
210	390.6

Luftbild und Kataster: Land Niederösterreich  
 Rekonstruktion Stadtplanung: Prof. Dipl.-Ing. Dr. tech. Erwin Reidinger  
 Graphik: Peter Neugebauer  
 Juli 2014

**M = 1 : 1000**

1° = 1 Klafter = 1.86m