


Pfk. Maiersdorf (St. Johannes der Täufer)

Romanischer Gründungsbau: 1177

Rekonstruktion von Planung und Orientierung

Erwin Reidinger

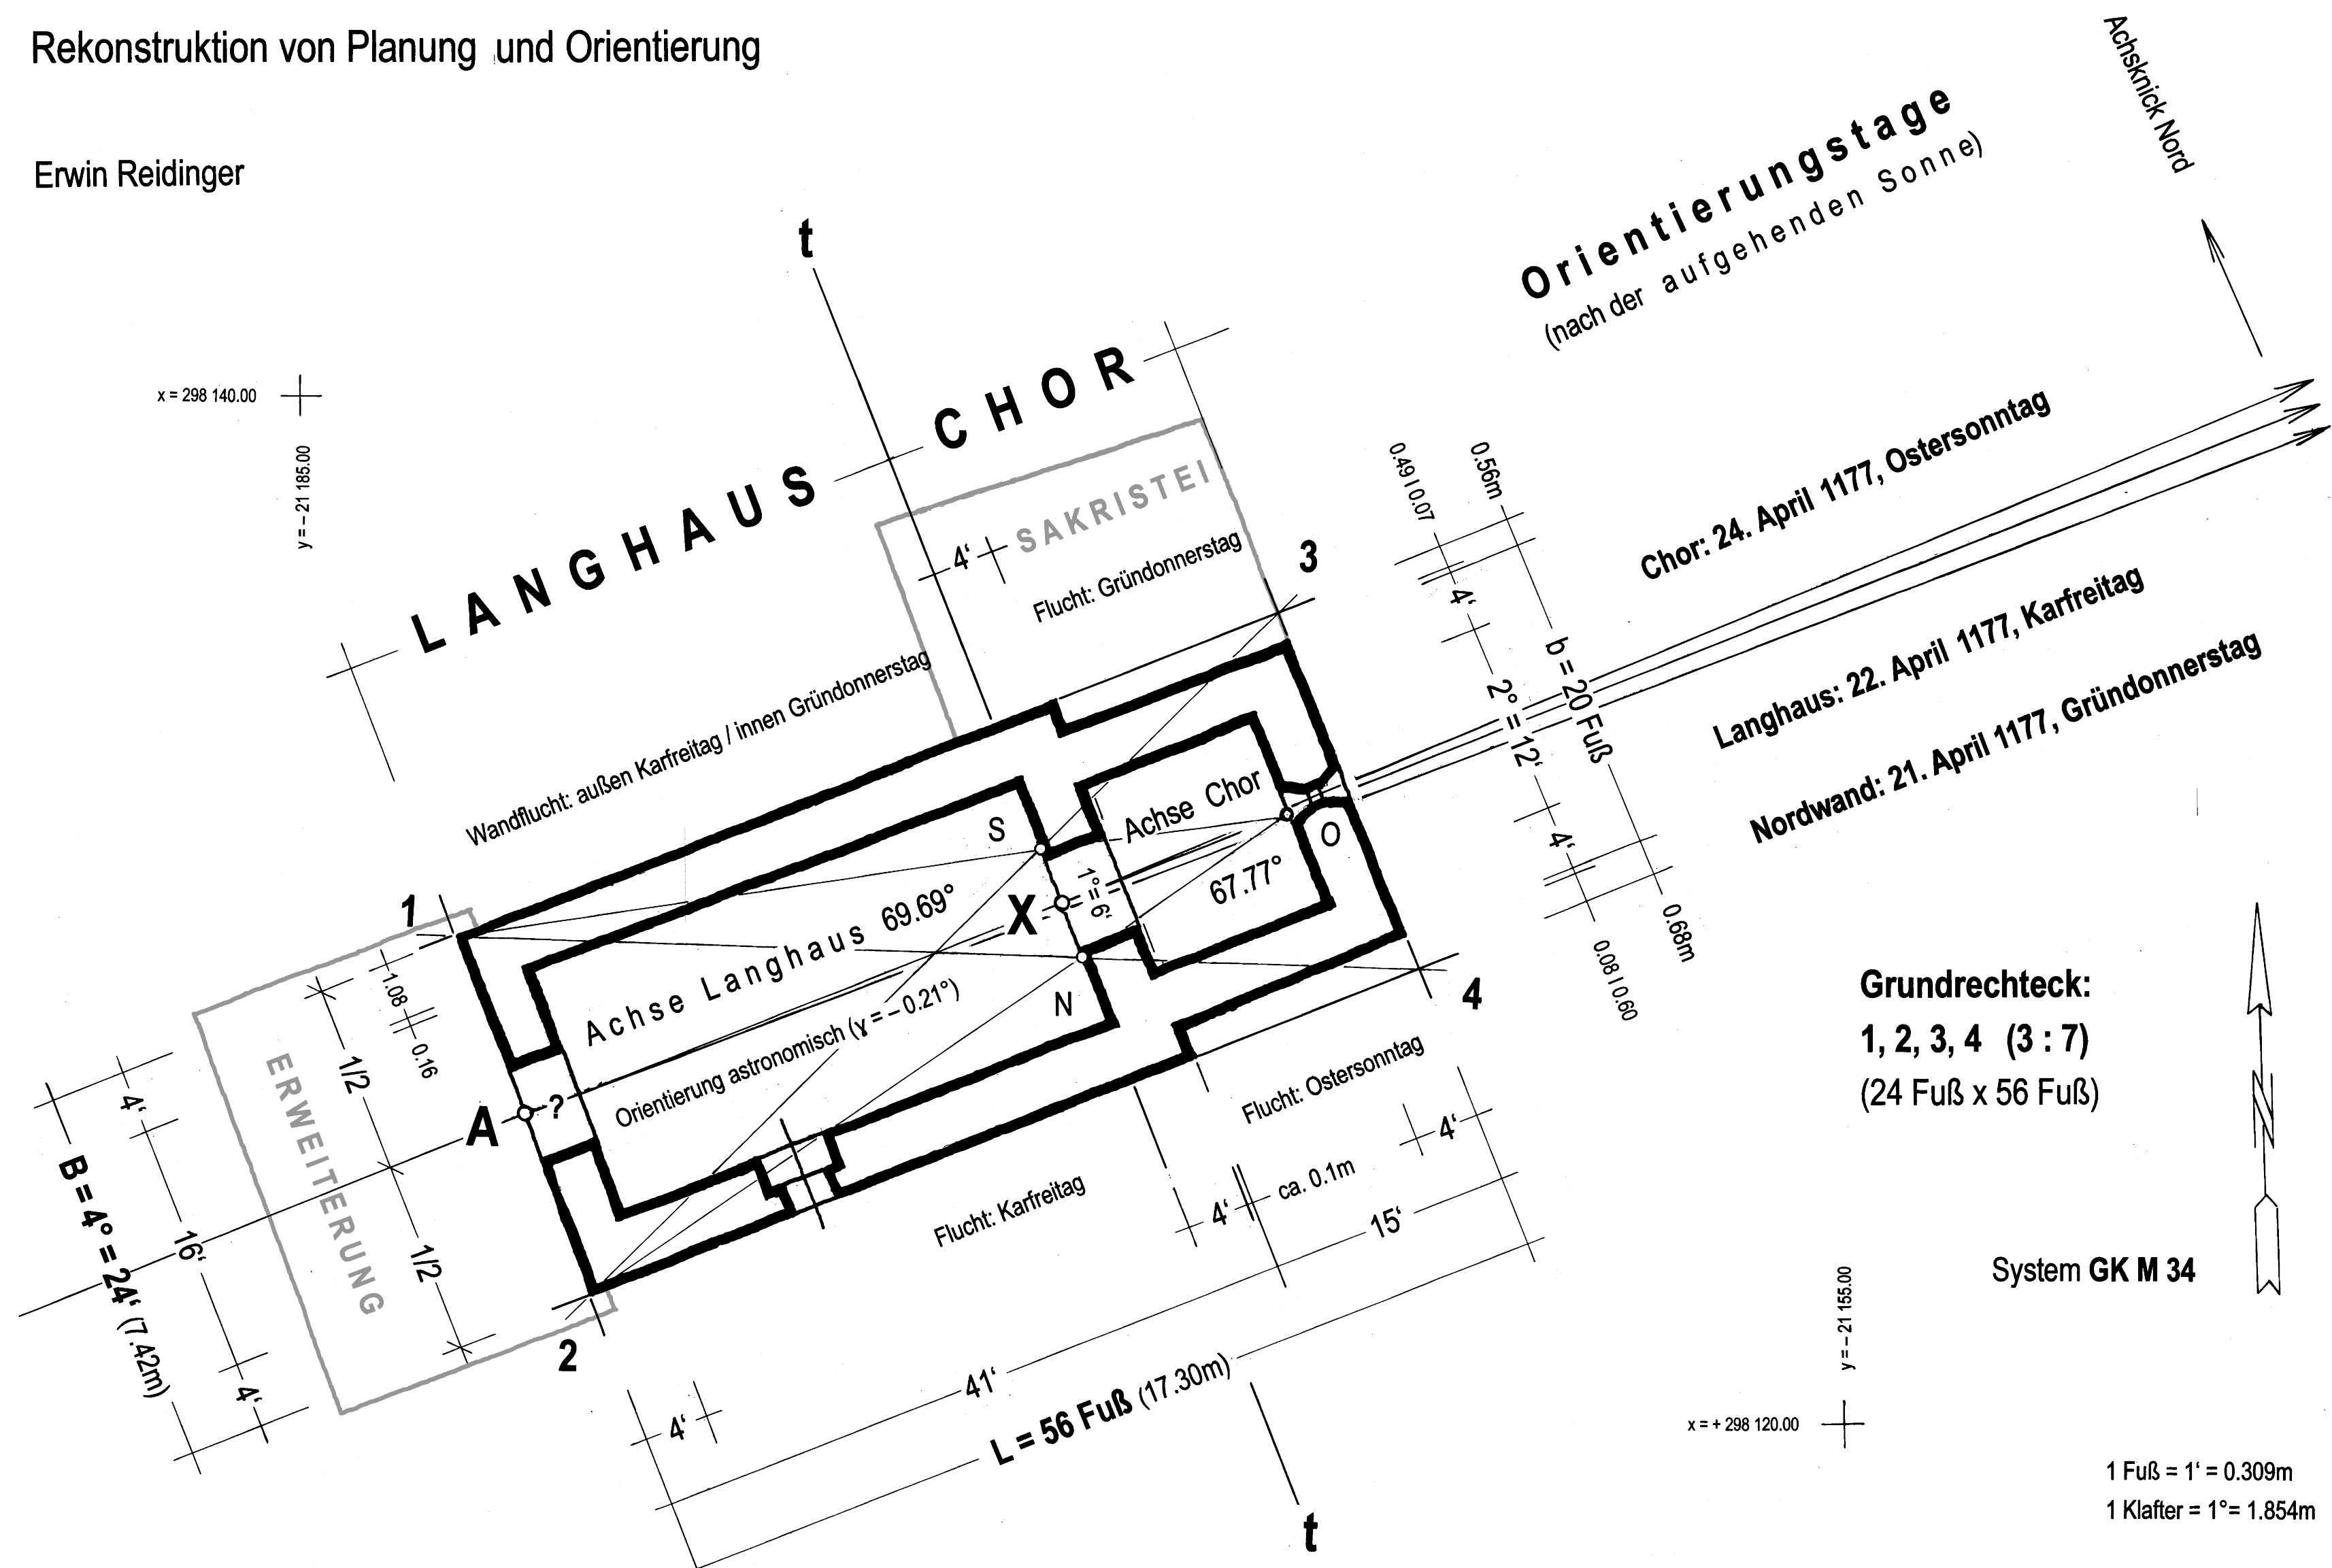

Grundrechteck:
1, 2, 3, 4 (3 : 7)
(24 Fuß x 56 Fuß)

System GK M 34

1 Fuß = 1' = 0.309m
1 Klafter = 1° = 1.854m

